ÚP SVÍDNICE

Výkres limitů využití území včetně záměrů na provedení změn v území

1 : 5 000

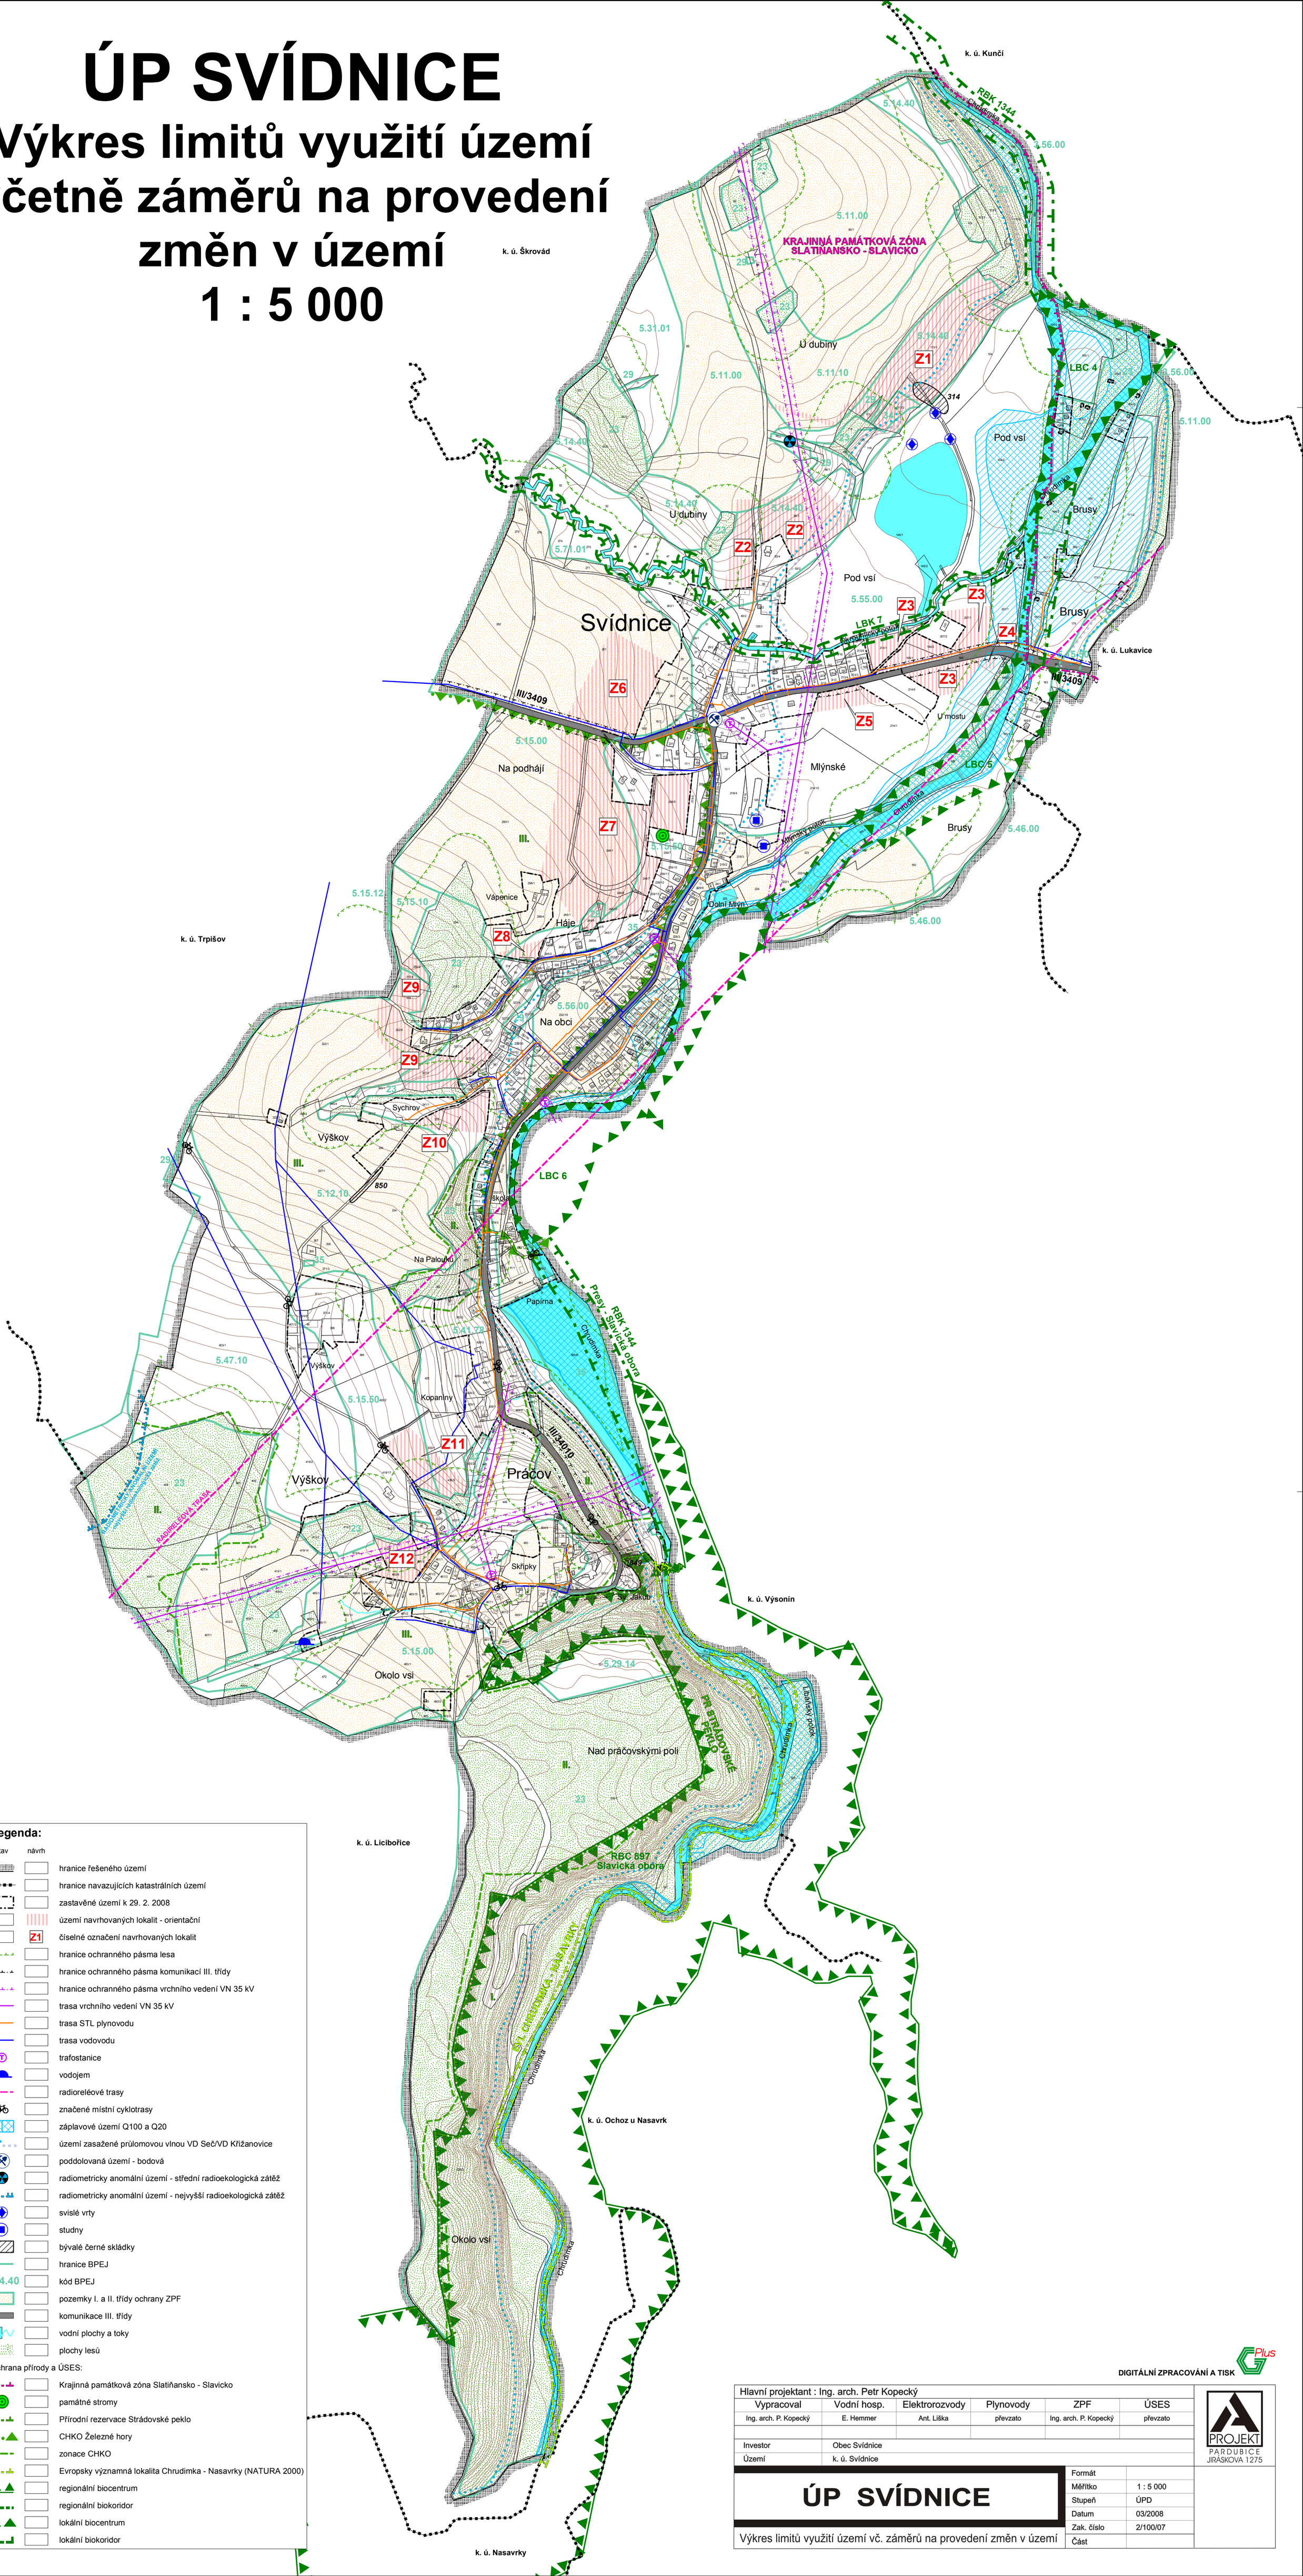

Legenda:

stav	návrh	
		hranice řešeného území
		hranice navazujících katastrálních území
		zastavěné území k 29. 2. 2008
		území navrhovaných lokalit - orientační
	Z1	číselné označení navrhovaných lokalit
		hranice ochranného pásma lesa
		hranice ochranného pásma komunikací III. třídy
		hranice ochranného pásma vrchního vedení VN 35 kV
		trasa vrchního vedení VN 35 kV
		trasa STL plynovodu
		trasa vodovodu
		trafostanice
		vodojem
		radioreléové trasy
		značené místní cyklotrasy
		záplavové území Q100 a Q20
		území zasažené průlomovou vlnou VD Seč/VD Křižanovice
		poddolovaná území - bodová
		radiometricky anomální území - střední radioekologická zátěž
		radiometricky anomální území - nejvyšší radioekologická zátěž
		svislé vrty
		studny
		bývalé černé skládky
		hranice BPEJ
5.14.40		kód BPEJ
		pozemky I. a II. třídy ochrany ZPF
		komunikace III. třídy
		vodní plochy a toky
		plochy lesů

Ochrana přírody a ÚSES:

	Krajinná památková zóna Slatiňansko - Slavicko
	památné stromy
	Přírodní rezervace Strádovské peklo
	CHKO Železné hory
	zonace CHKO
	Evropsky významná lokalita Chrudimka - Nasavrky (NATURA 2000)
	regionální biocentrum
	regionální biokoridor
	lokální biocentrum
	lokální biokoridor

DIGITÁLNÍ ZPRACOVÁNÍ A TISK

Plus

Hlavní projektant : Ing. arch. Petr Kopecký

Vypracoval	Vodní hosp.	Elektrorozvody	Plynovody	ZPF	ÚSES
Ing. arch. P. Kopecký	E. Hemmer	Ant. Liška	převzato	Ing. arch. P. Kopecký	převzato

Investor	Obec Svídnice
Území	k. ú. Svídnice

PROJEKT PARDUBICE JIRÁSKOVA 1275

ÚP SVÍDNICE

Výkres limitů využití území vč. záměrů na provedení změn v území

Formát	
Měřítko	1 : 5 000
Stupeň	ÚPD
Datum	03/2008
Zak. číslo	2/100/07
Část	